



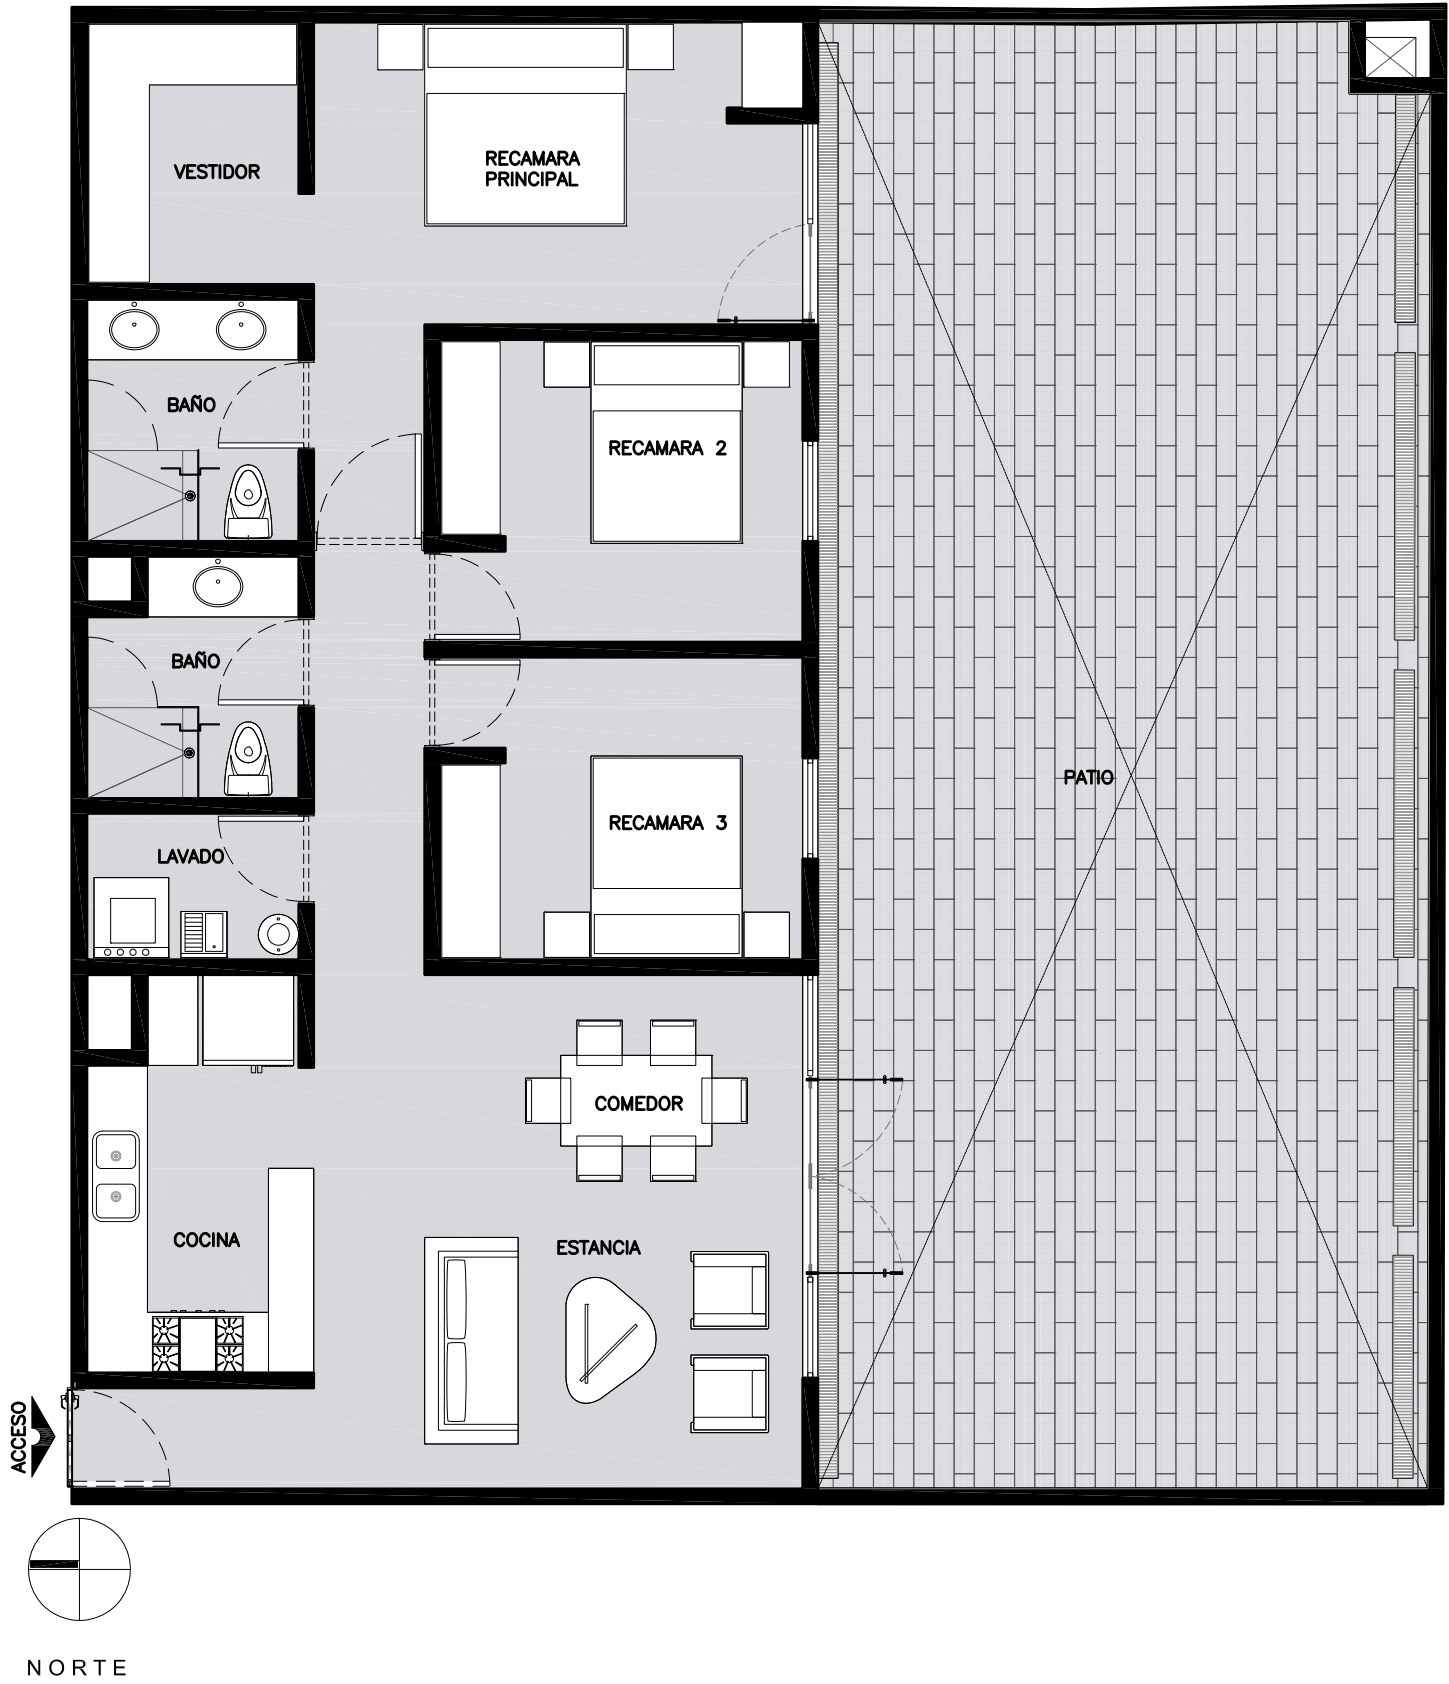

PLANTA
ARQUITECTÓNICA

DEPARTAMENTO 102	
UBICACIÓN	INTERIOR
NIVEL	PB
CARACTERÍSTICAS	
ÁREA INTERIOR	107.70 M2
ÁREA PATIO	87.65 M2
ÁREA PRIVATIVA	195.35 M2
RECAMARAS	3
BAÑOS	2
ESTACIONAMIENTOS	2
AREA DE LAVADO	SI
BODEGA	SI
NUMERO DE PLANTAS	1

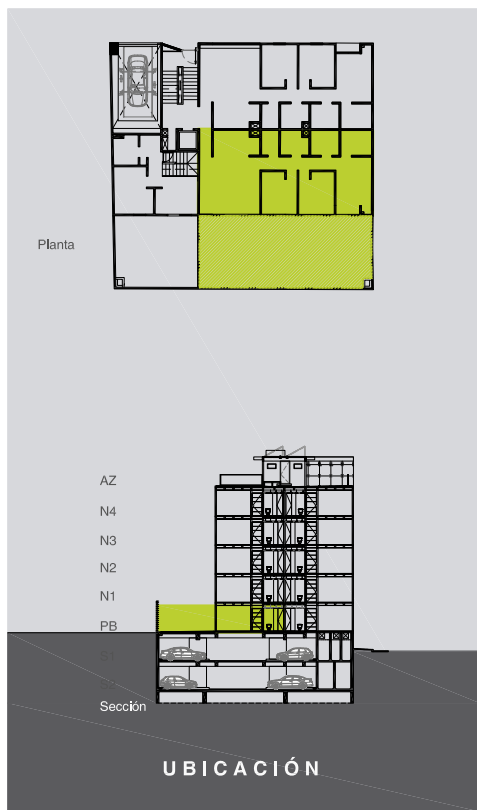

DEPARTAMENTO

102



CALLE MÁRTIRES DE LA
CONQUISTA, No. 162
COL. ESCANDÓN 1 SECCIÓN
DELEGACIÓN MIGUEL HIDALGO
C.P.11800