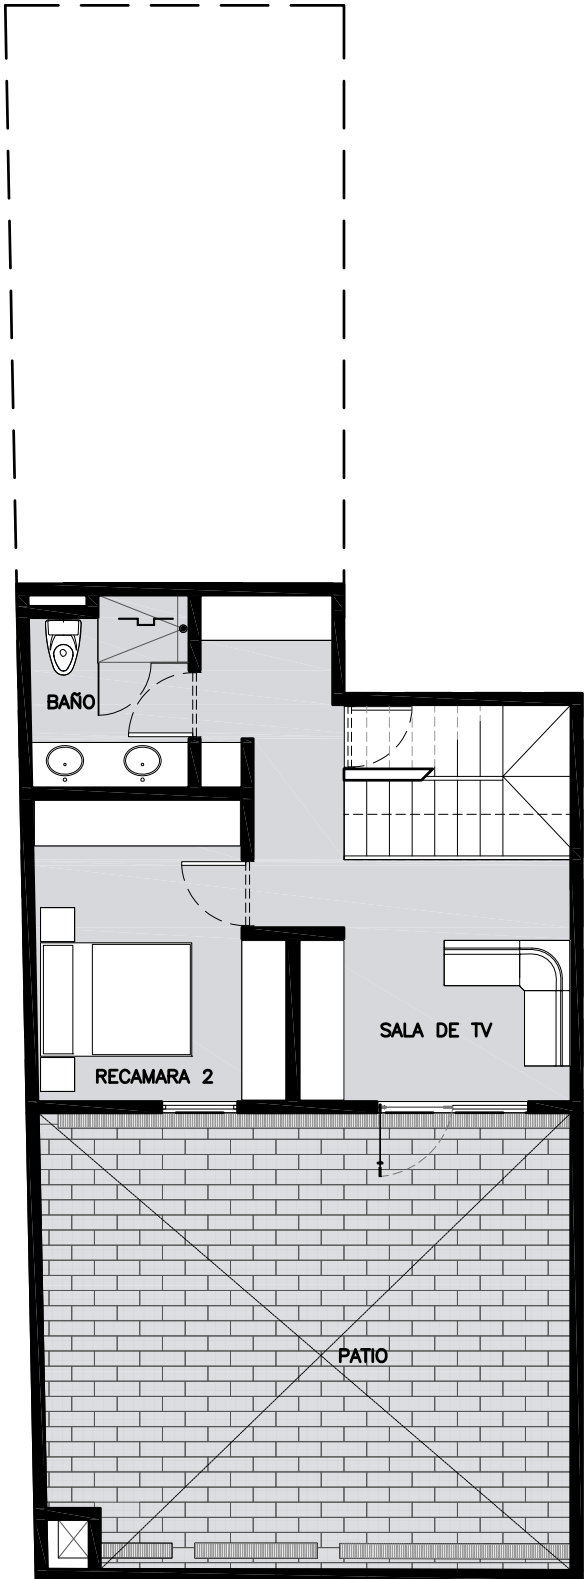
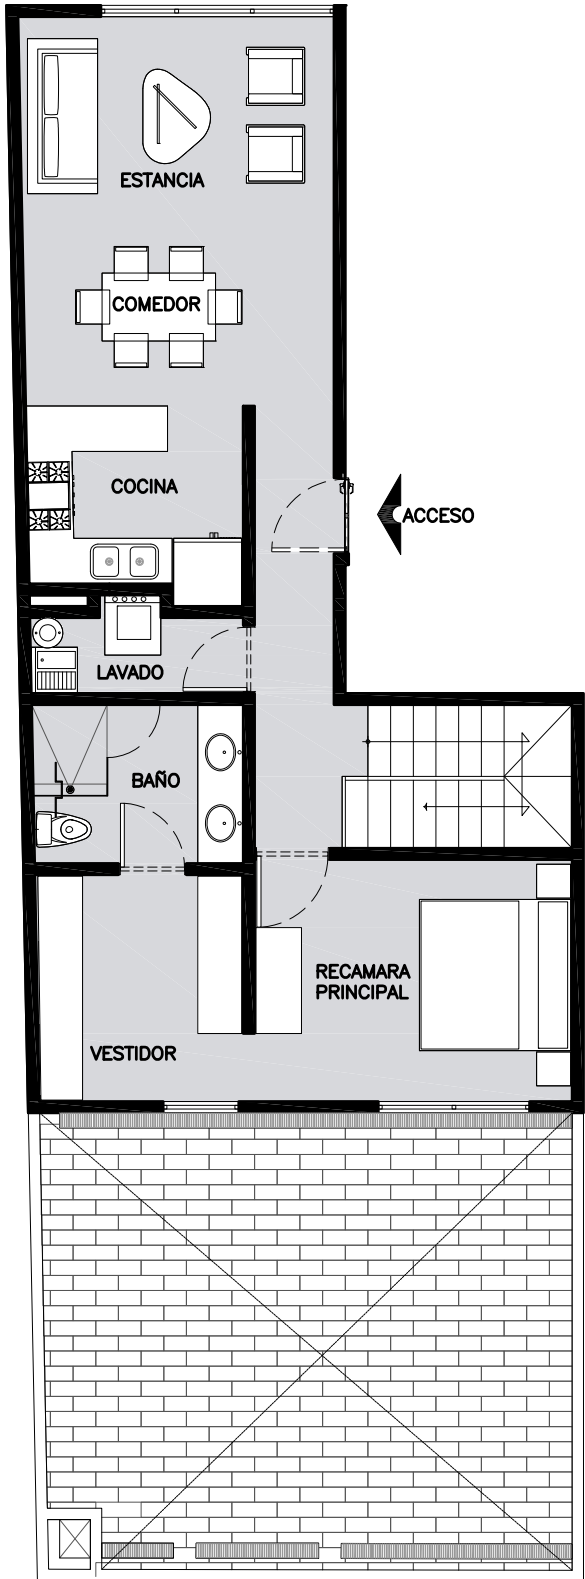


NORTE

PLANTA
ARQUITECTÓNICA

DEPARTAMENTO 203


UBICACIÓN
NIVEL

EXTERIOR E INTERIOR
PB y N1

CARACTERÍSTICAS


ÁREA INTERIOR 125.73 M2
ÁREA PATIO 40.70 M2
ÁREA PRIVATIVA 166.43 M2

RECAMARAS 3
BAÑOS 2
ESTACIONAMIENTOS 2
AREA DE LAVADO SI
BODEGA SI
NUMERO DE PLANTAS 2

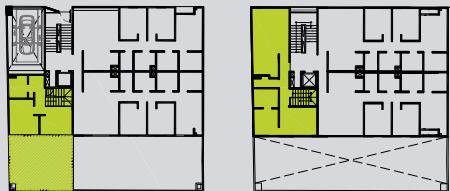

Planta baja

Planta 1N

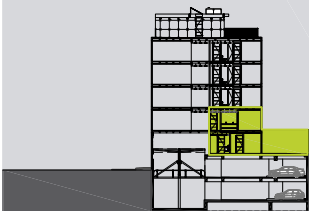

UBICACIÓN

DEPARTAMENTO

203



CALLE MÁRTIRES DE LA
CONQUISTA, No. 162
COL. ESCANDÓN 1 SECCIÓN
DELEGACIÓN MIGUEL HIDALGO
C.P.11800