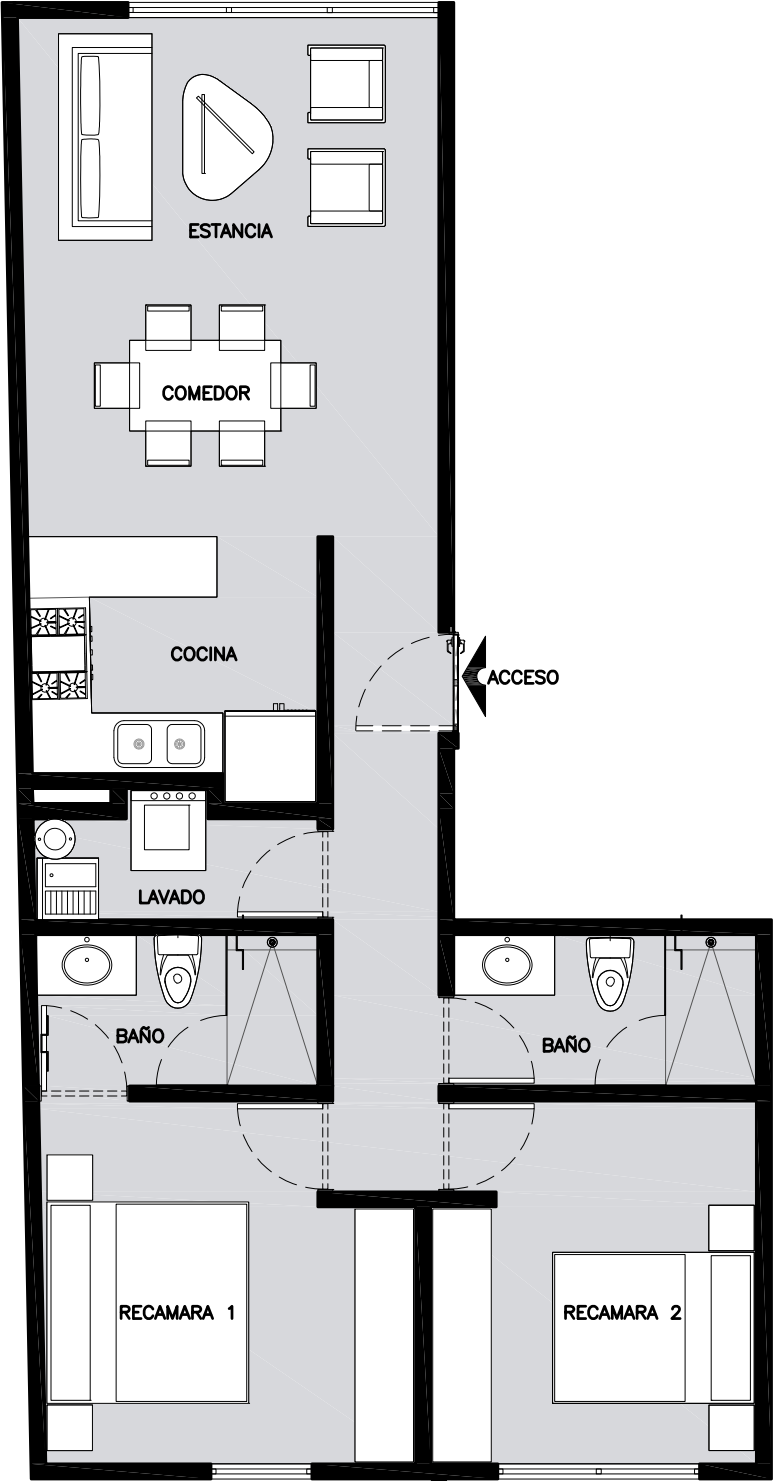


NORTE

PLANTA
ARQUITECTÓNICA


DEPARTAMENTO 303

UBICACIÓN	EXTERIOR E INTERIOR
NIVEL	N2


CARACTERÍSTICAS

ÁREA INTERIOR	79.68 M2
ÁREA PRIVATIVA	79.68 M2

RECAMARAS	2
BAÑOS	2
ESTACIONAMIENTOS	1
AREA DE LAVADO	SI
BODEGA	SI
NUMERO DE PLANTAS	1

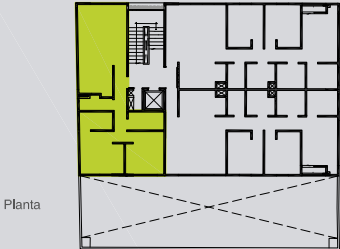

Planta

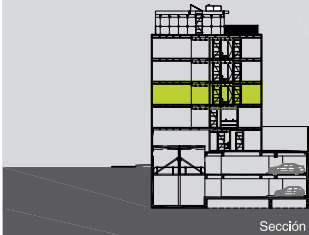

Sección

UBICACIÓN

DEPARTAMENTO

303



CALLE MÁRTIRES DE LA
CONQUISTA, No. 162
COL. ESCANDÓN 1 SECCIÓN
DELEGACIÓN MIGUEL HIDALGO
C.P.11800