

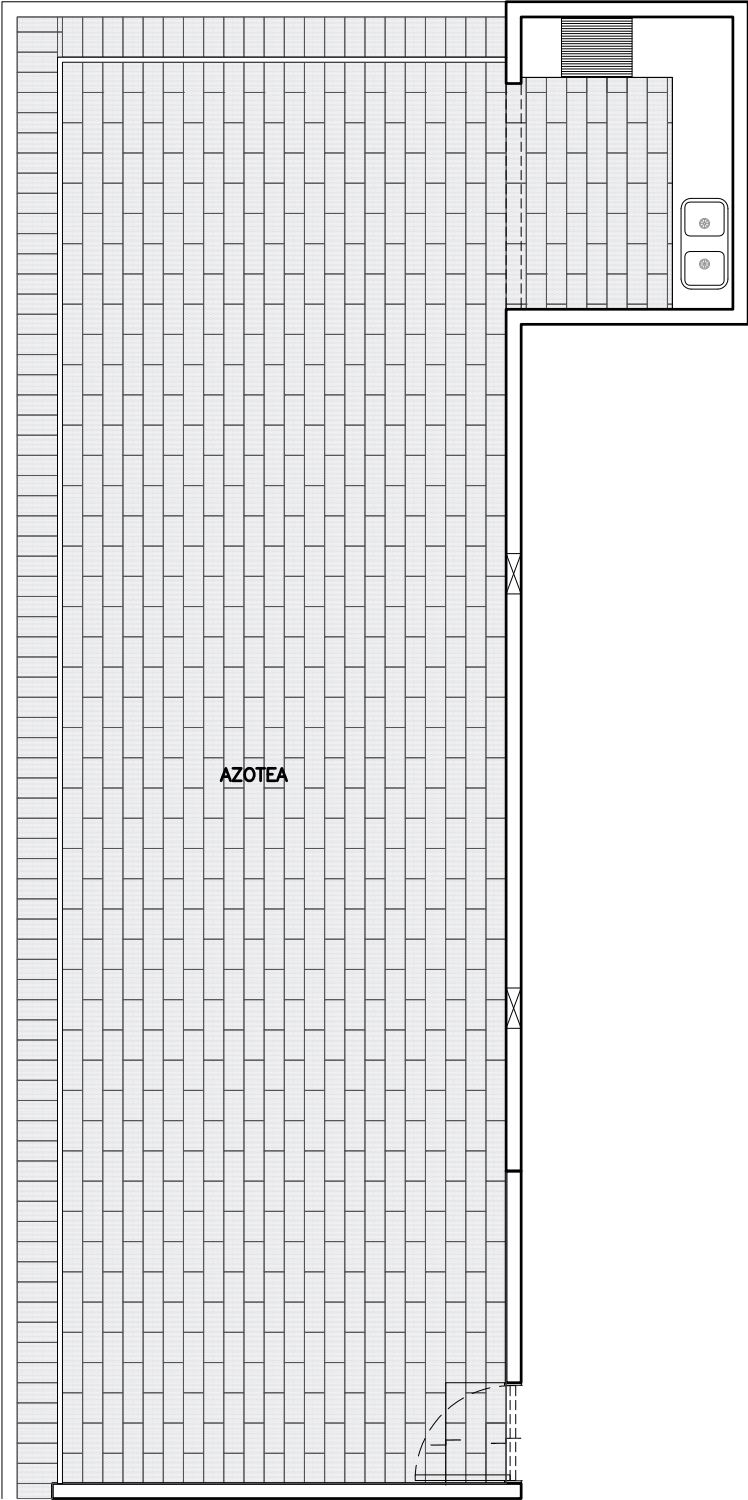


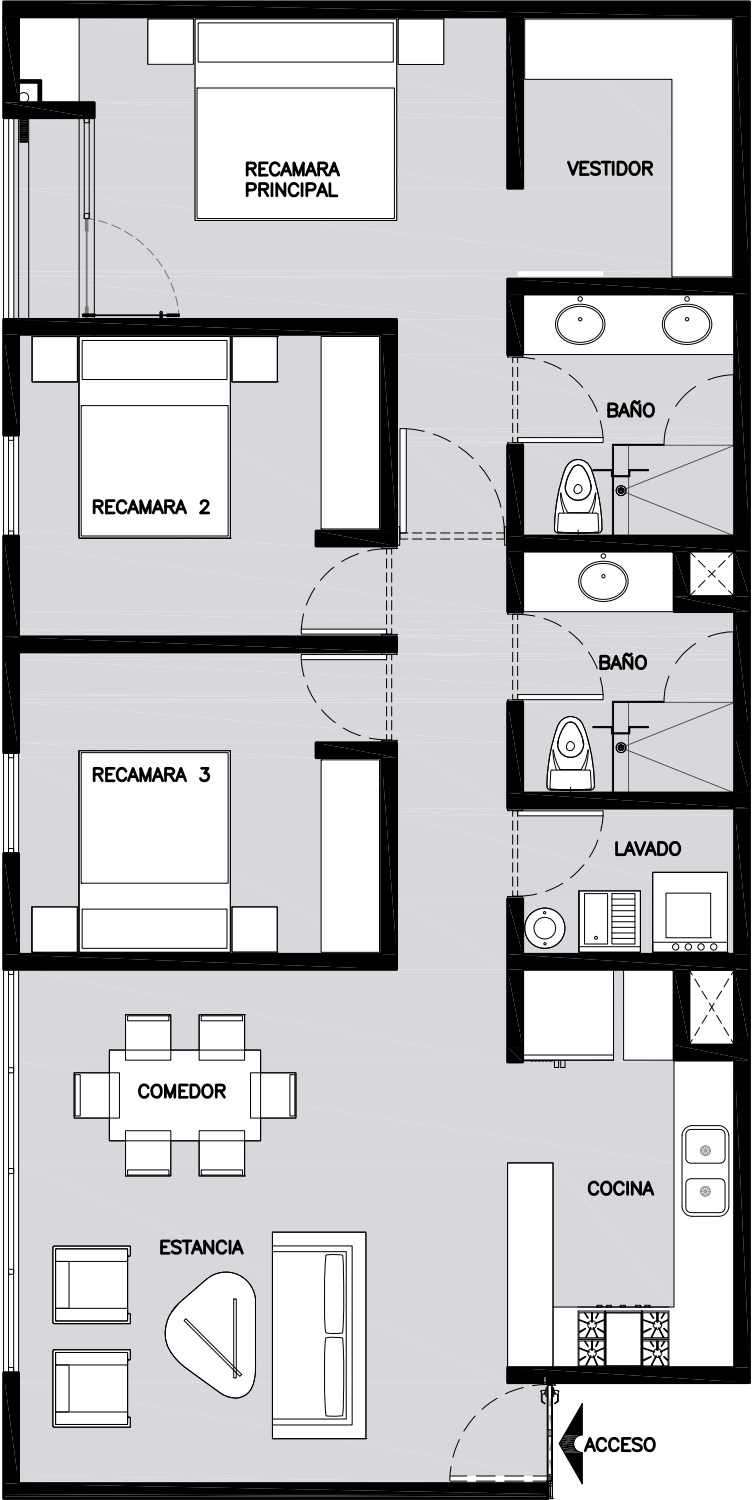

PLANTA
ARQUITECTÓNICA

DEPARTAMENTO PH1	
UBICACIÓN	EXTERIOR
NIVEL	N4
CARACTERÍSTICAS	
ÁREA INTERIOR	105.40 M2
ÁREA TERRAZA	79.17 M2
ÁREA PRIVATIVA	184.57 M2
RECAMARAS	3
BAÑOS	2
ESTACIONAMIENTOS	2
AREA DE LAVADO	SI
BODEGA	SI
NUMERO DE PLANTAS	1

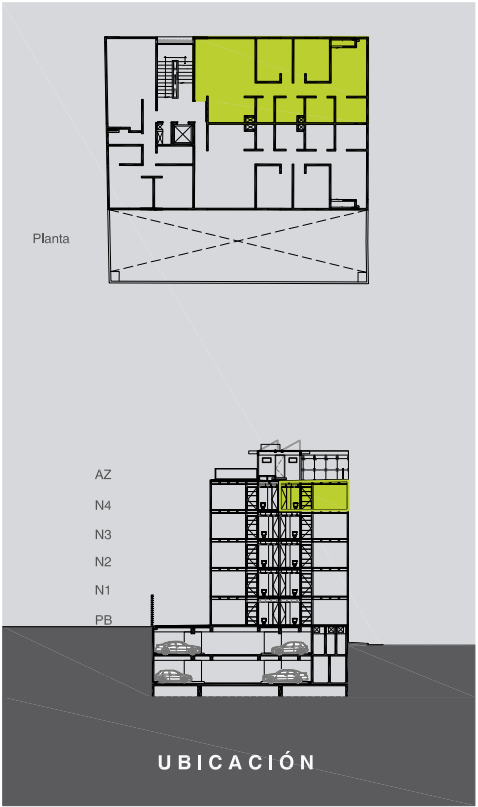

DEPARTAMENTO

PH1



CALLE MÁRTIRES DE LA
CONQUISTA, No. 162
COL. ESCANDÓN 1 SECCIÓN
DELEGACIÓN MIGUEL HIDALGO
C.P.11800